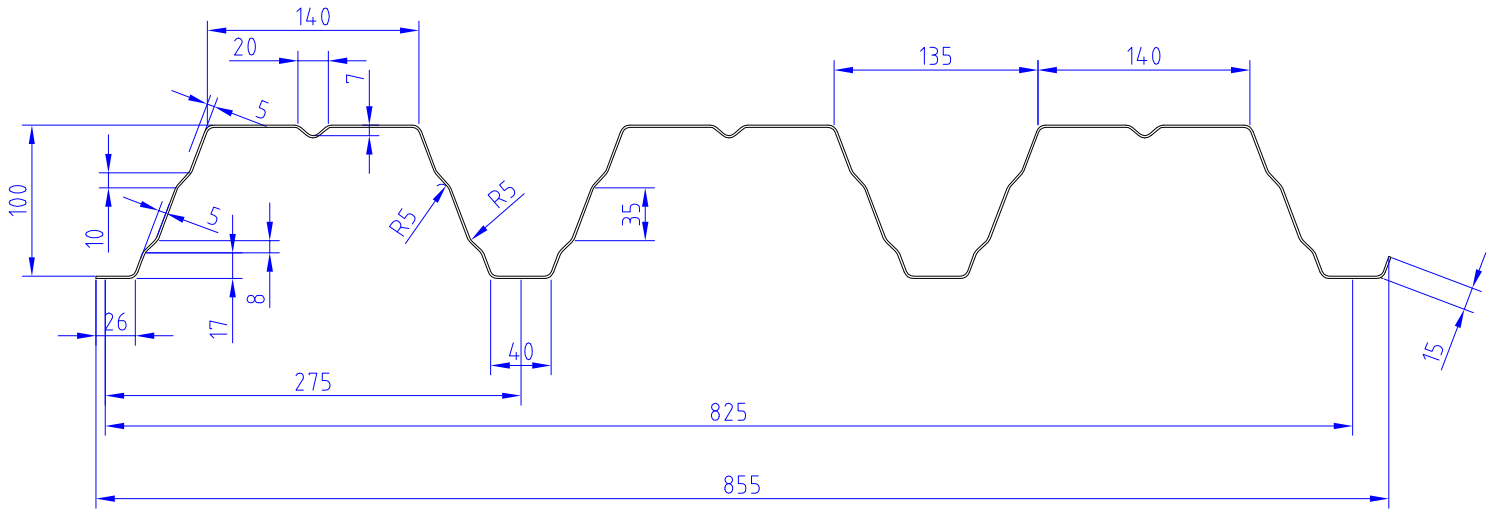

Scale 1:5	Formaat A4		JORISIDE THE STEEL FUTURE
Design : GB	Appr. : KV		
Update : 18.01.2013		Rev.	JORIS IDE nv Hille 174 8750 Zwevezele Belgium T : 0032 (0) 51 612 871 F : 0032 (0) 51 612 700 www.joriside.be info@joriside.be
JI D__100-275-825		A	